



Situace - dotčený úsek, rekonstrukce mostu, úplná uzavírka

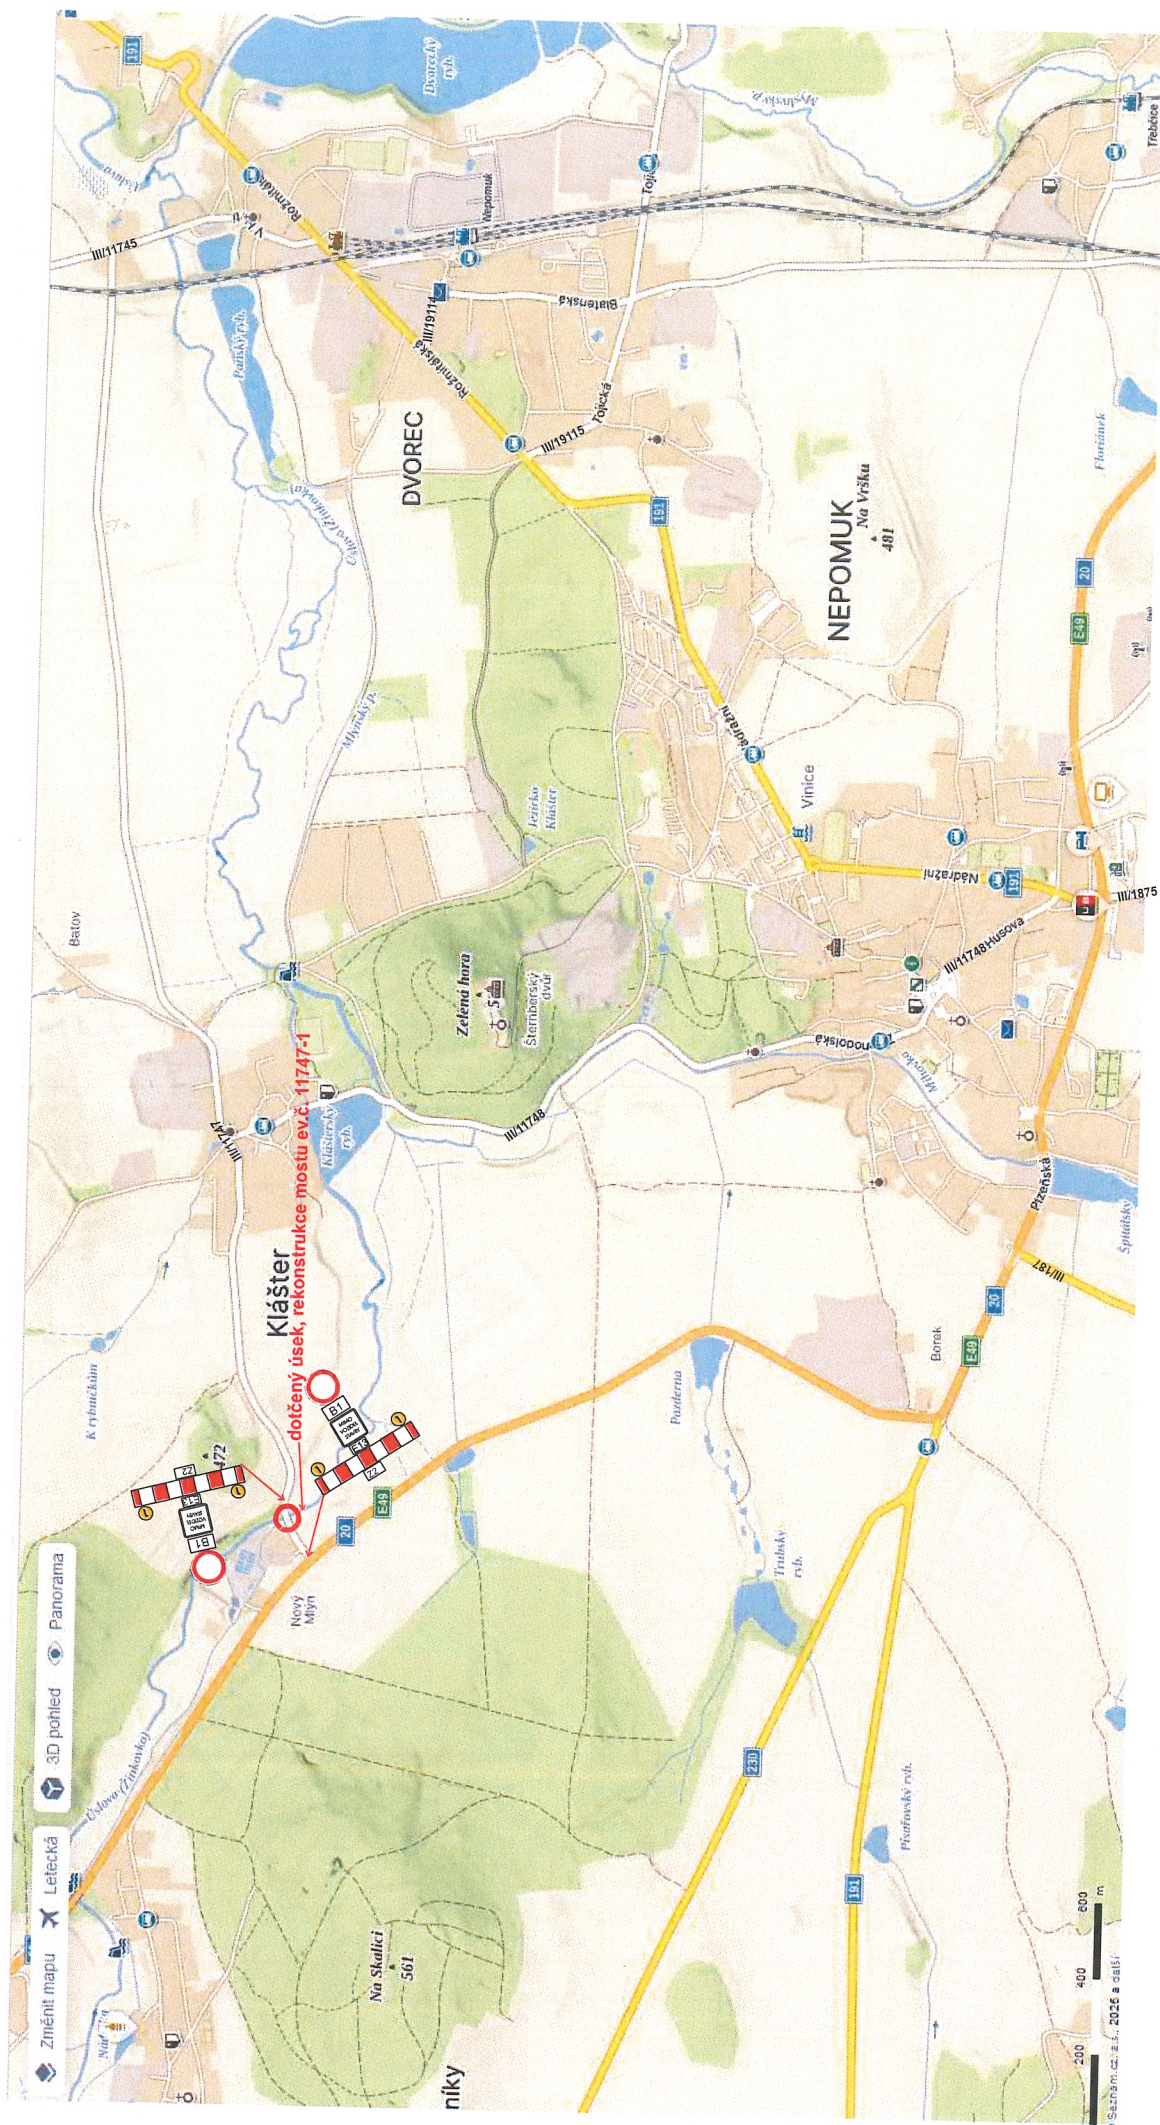

Návrh DIO - dotčený úsek, rekonstrukce mostu, úplná uzavírka

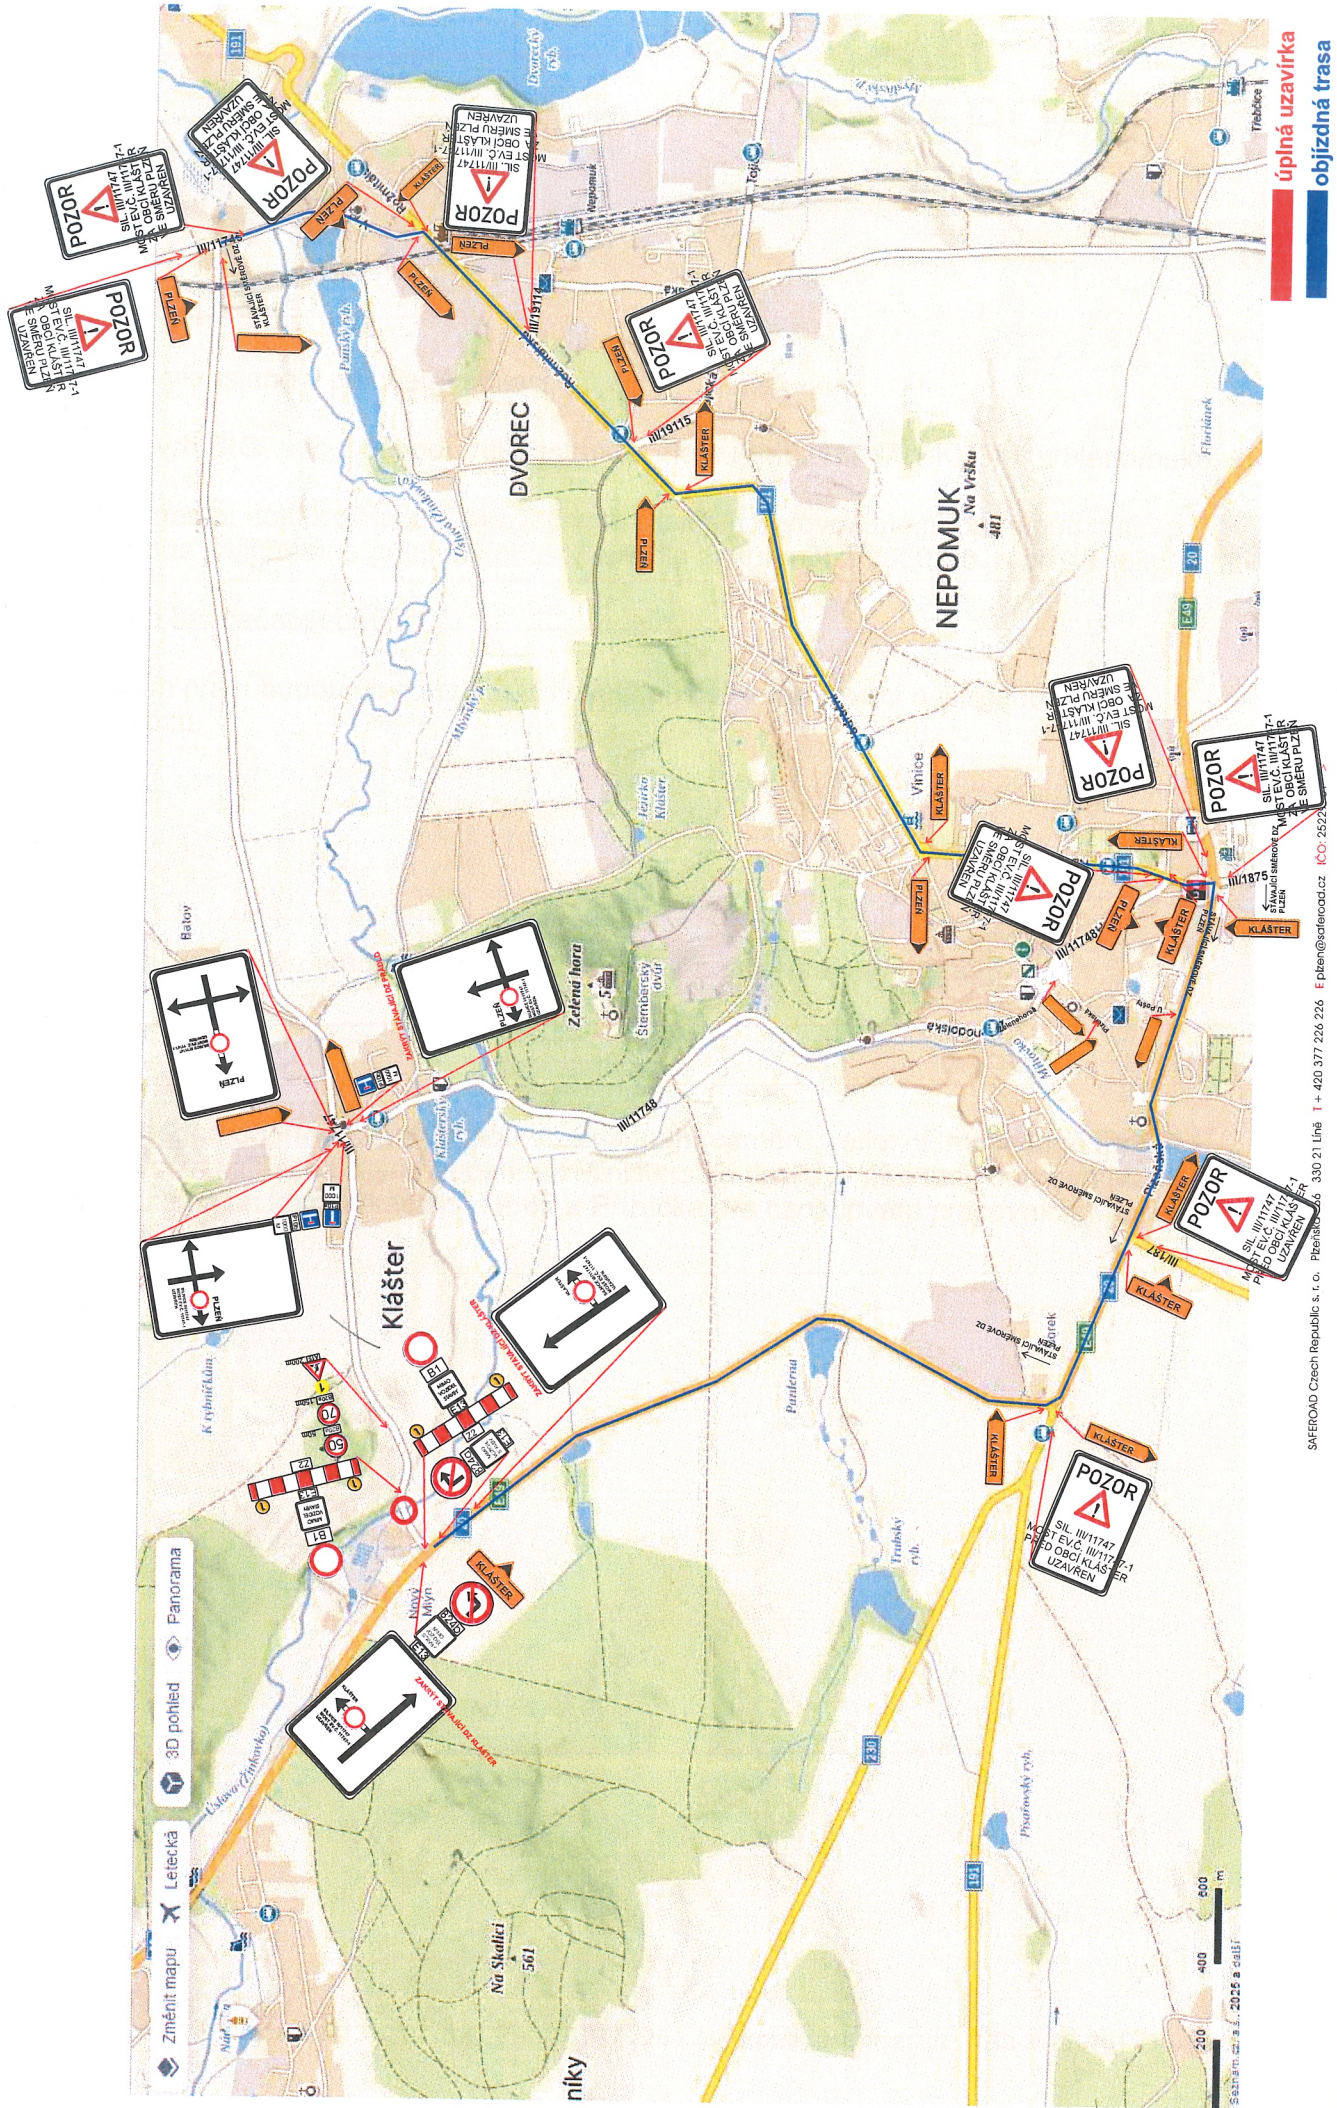

úplná uzavírka
objezdná trasa